


Landgraf-Philipps-Anlage



Adelungstraße

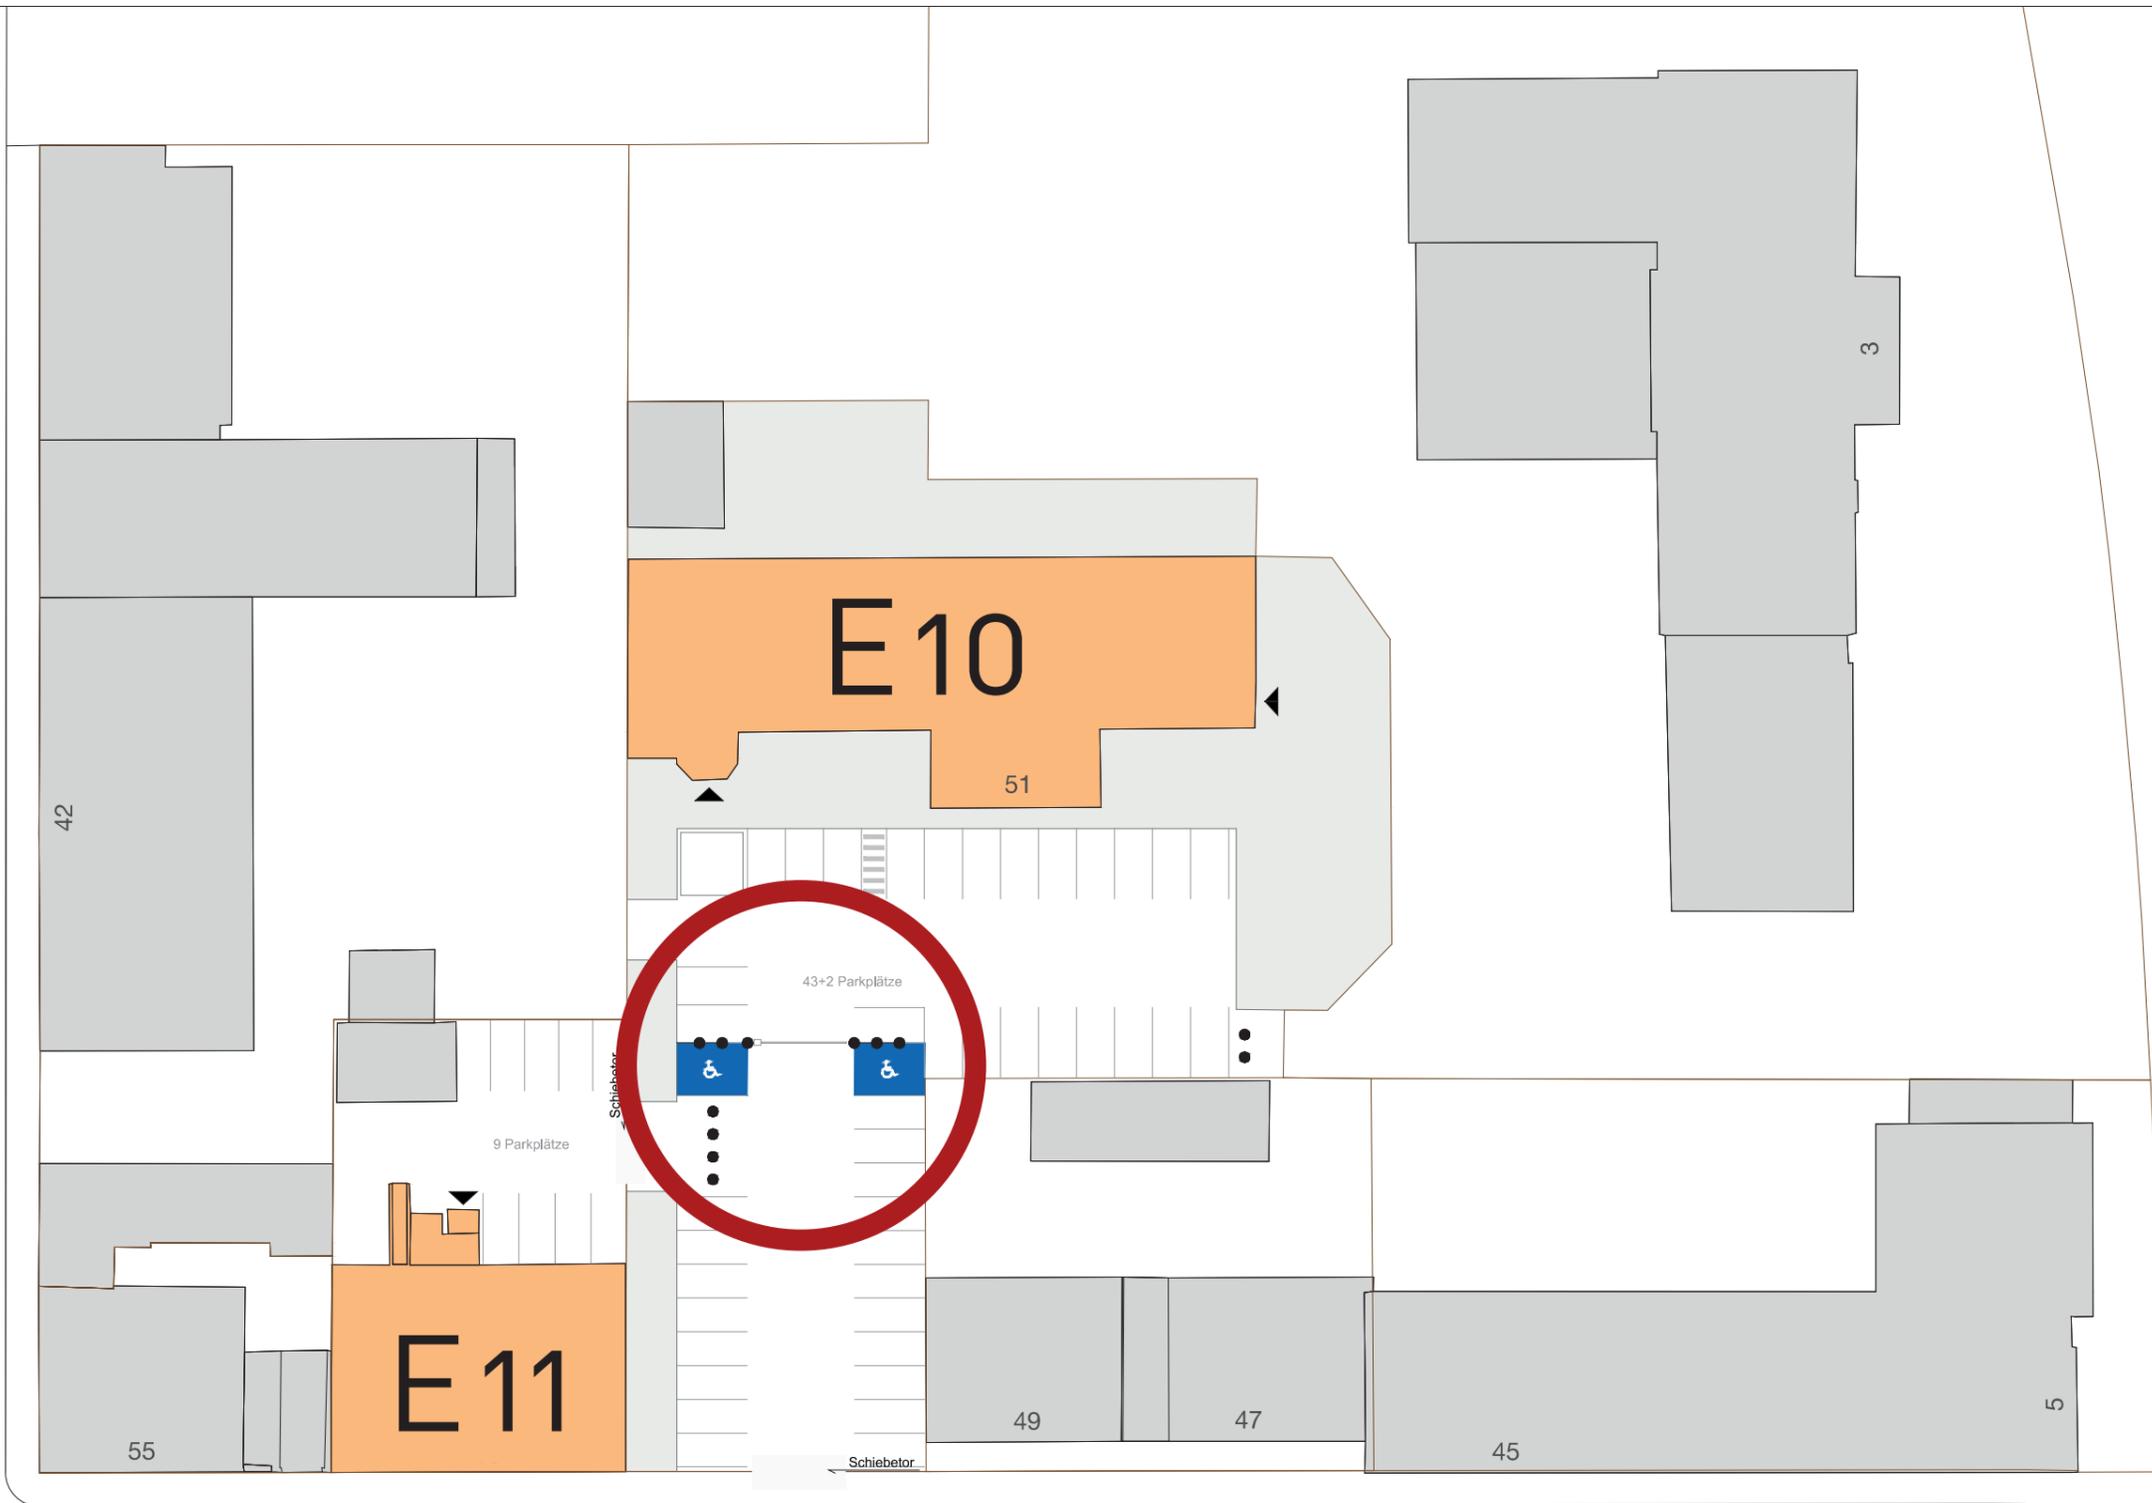

Lageplan / Freiflächenplan M 1:500

Gebäude E10/E11  
Fachbereich Soziale Arbeit  
Hochschule Darmstadt  
Adelungstraße 51-53, 64283 Darmstadt

ak zeichenbüro, darmstadt, 06151-65006 JP 06/2020